


# ПОЭТАЖНЫЙ ПЛАН

На строение литер \_\_\_\_\_ 1 этаж

- 1 каб. - бытовая комната
- 2 каб. - точка роста
- 2.1 каб. - руководитель точки роста
- 2.2 каб. - кабинет ОБЖ
- 2.3 каб. - проектной деятельности
- 2.4 каб. - подсобка
- 3 каб. - учительская
- 4 каб. - директора
- 5 каб. - начальных классов
- 6 каб. - начальных классов
- 7 каб. - начальных классов
- 8 каб. - начальных классов
- 9 каб. - начальных классов
- 10 каб. - начальных классов
- 11 - общий туалет М/Ж
- 12 - бытовая комната
- 13 - туалет М
- 14 - туалет Ж
- 15 - зам. директора начальных классов

- Фойе
- 16 - спортзал
- 16.1 - раздевалки М/Ж
- 16.2 - кабинет учителя физкультуры.
- 17 - мед. кабинет
- 18 - столовая
- 18.1 - кухня
- 18.2 - кладовка
- 18.3 - гардеробный
- 18.4 - омовный щек
- 18.5 - мойка


■ - Запасной выход

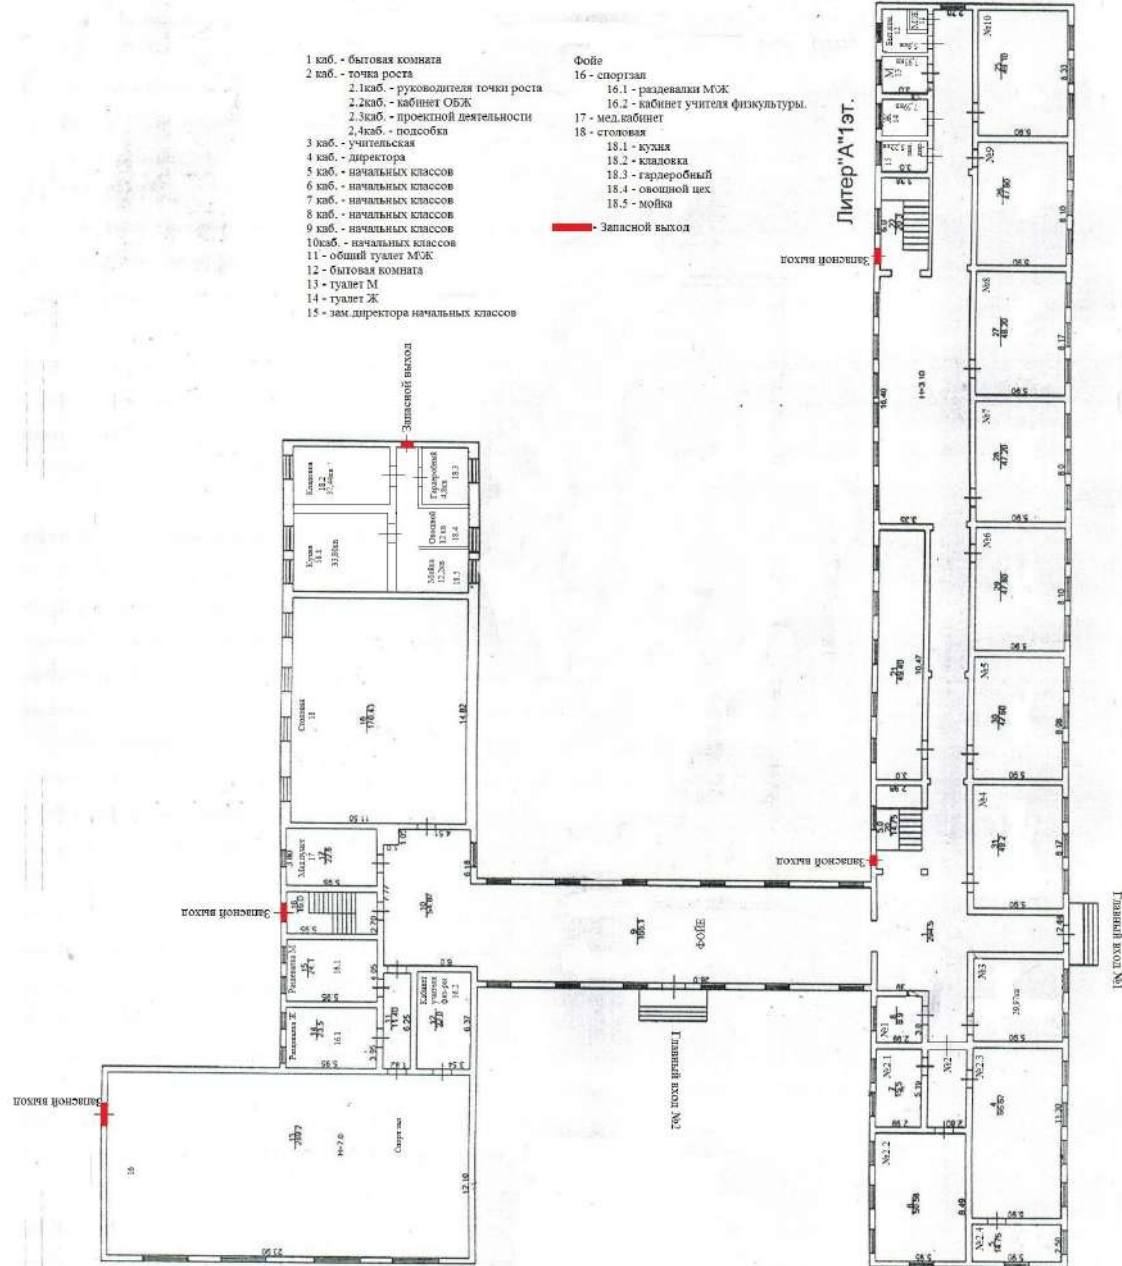

# ПОЭТАЖНЫЙ ПЛАН

На строение литер 2 этаж

Литер "А" 2эт.

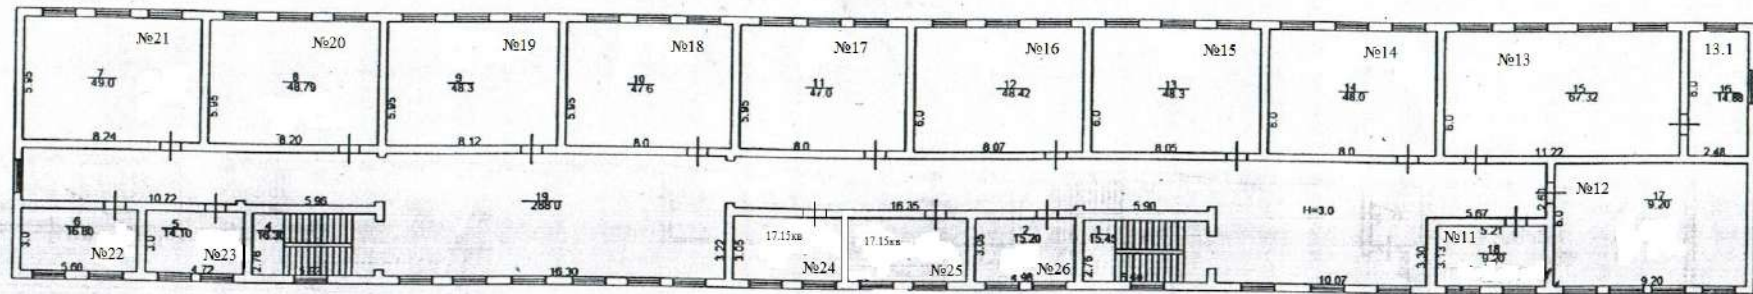


- 11 каб. - зам.директора по В/Р
- 12 каб. - математики
- 13 каб. - биологии
  - 13.1 - подсобка
- 14 каб. - учебный класс
- 15 каб. - мультимедийный кабинет
- 16 каб. - учебный класс
- 17 каб. - учебный класс
- 18 каб. - английского языка
- 19 каб. - музей им. Героя России Аскерова А.М.
- 20 каб. - учебный класс
- 21 каб. - истории
- 22 каб. - учебный класс
- 23 каб. - учебный класс
- 24 каб. - учебный класс
- 25 каб. - психолога
- 26 каб. - зам.директора по УВР

# ПОЭТАЖНЫЙ ПЛАН

На строение литер 3 этаж

Литер "А" 3эт.

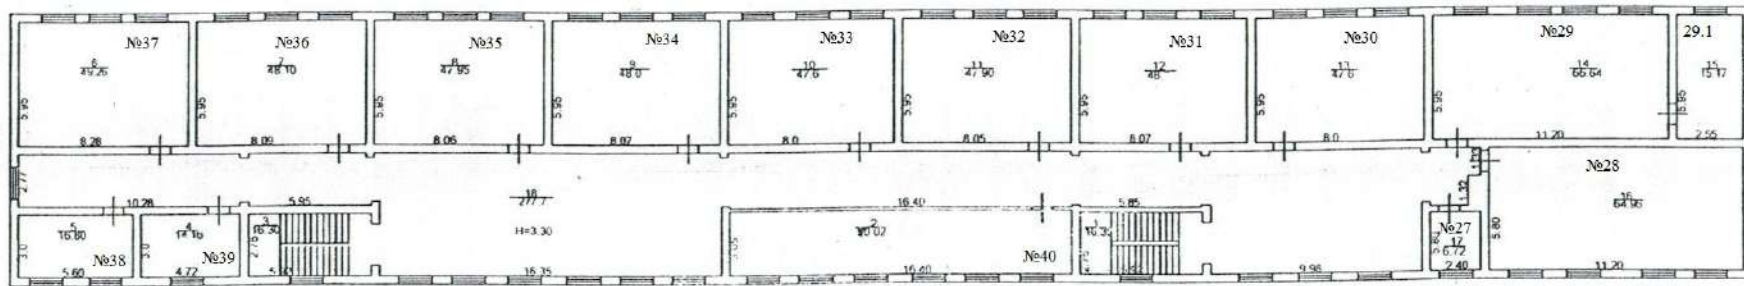


- 27 каб. - зам директора по ИКТ
- 28 каб. - физики
- 29 каб. - химии
  - 29.1 - подсобка
- 30 каб. - родного языка и литературы
- 31 каб. - учебный класс
- 32 каб. - русского языка и литературы
- 33 каб. - учебный класс
- 34 каб. - учебный класс
- 35 каб. - учебный класс
- 36 каб. - русского языка и литературы
- 37 каб. - учебный класс
- 38 каб. - учебный класс
- 39 каб. - учебный класс
- 40 каб. - библиотеки


# ПОЭТАЖНЫЙ ПЛАН

На строение литер Актальный зал 2 этажа

Литер "А" 2эт.

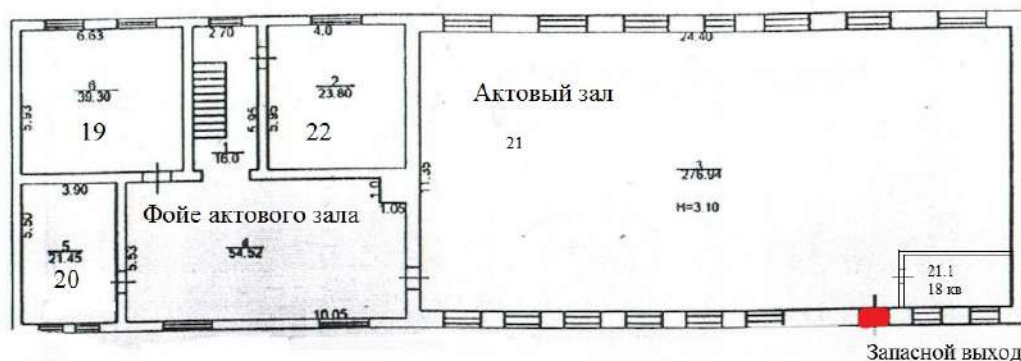

- Фойе актового зала
- 19 - кабинет музыки
- 20 - подсобное помещение
- 21 - актовый зал
- 21.1 - гардеробная
- 22- кабинет технологии

 - Запасной выход